



# 16 VIVIENDAS PALACIEGAS DE 1 HASTA 4 DORMITORIOS CON GARAJE Y TRASTERO

C/ Herrerías 12. Tudela. Navarra

Promotora

**DAKS SL**  
PROYECTOS Y PROPIEDADES

Palacio Arizecum  
Casa Butini

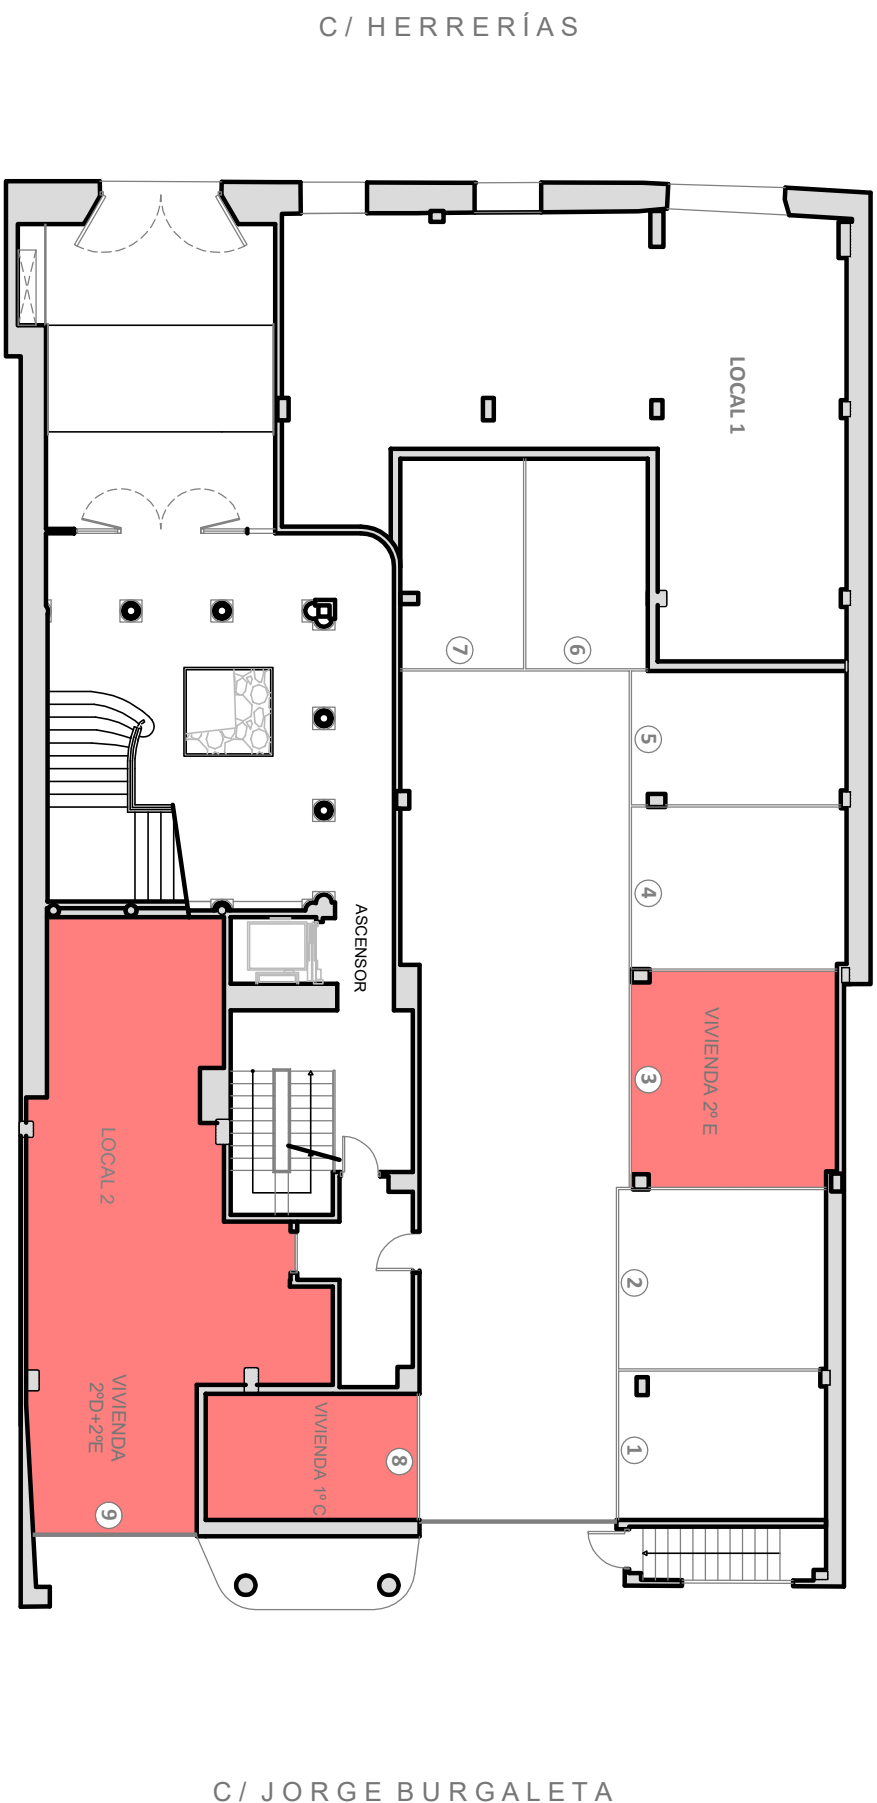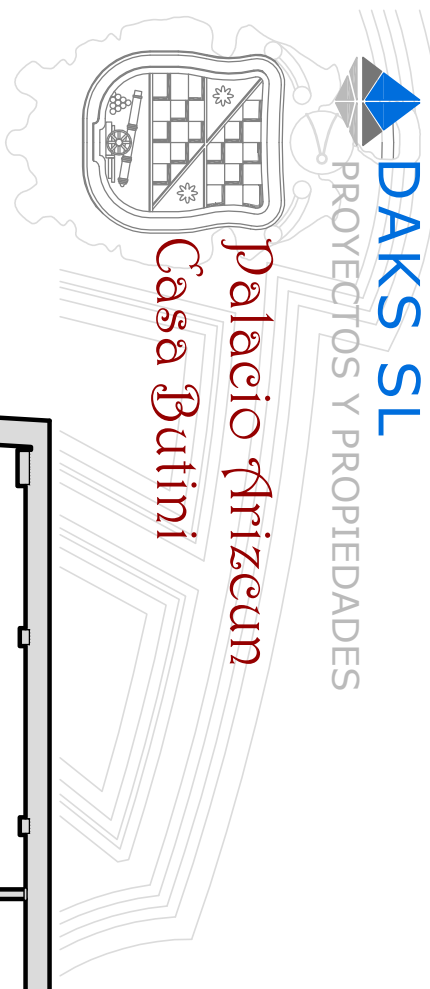

Planta: **GARAJES**